

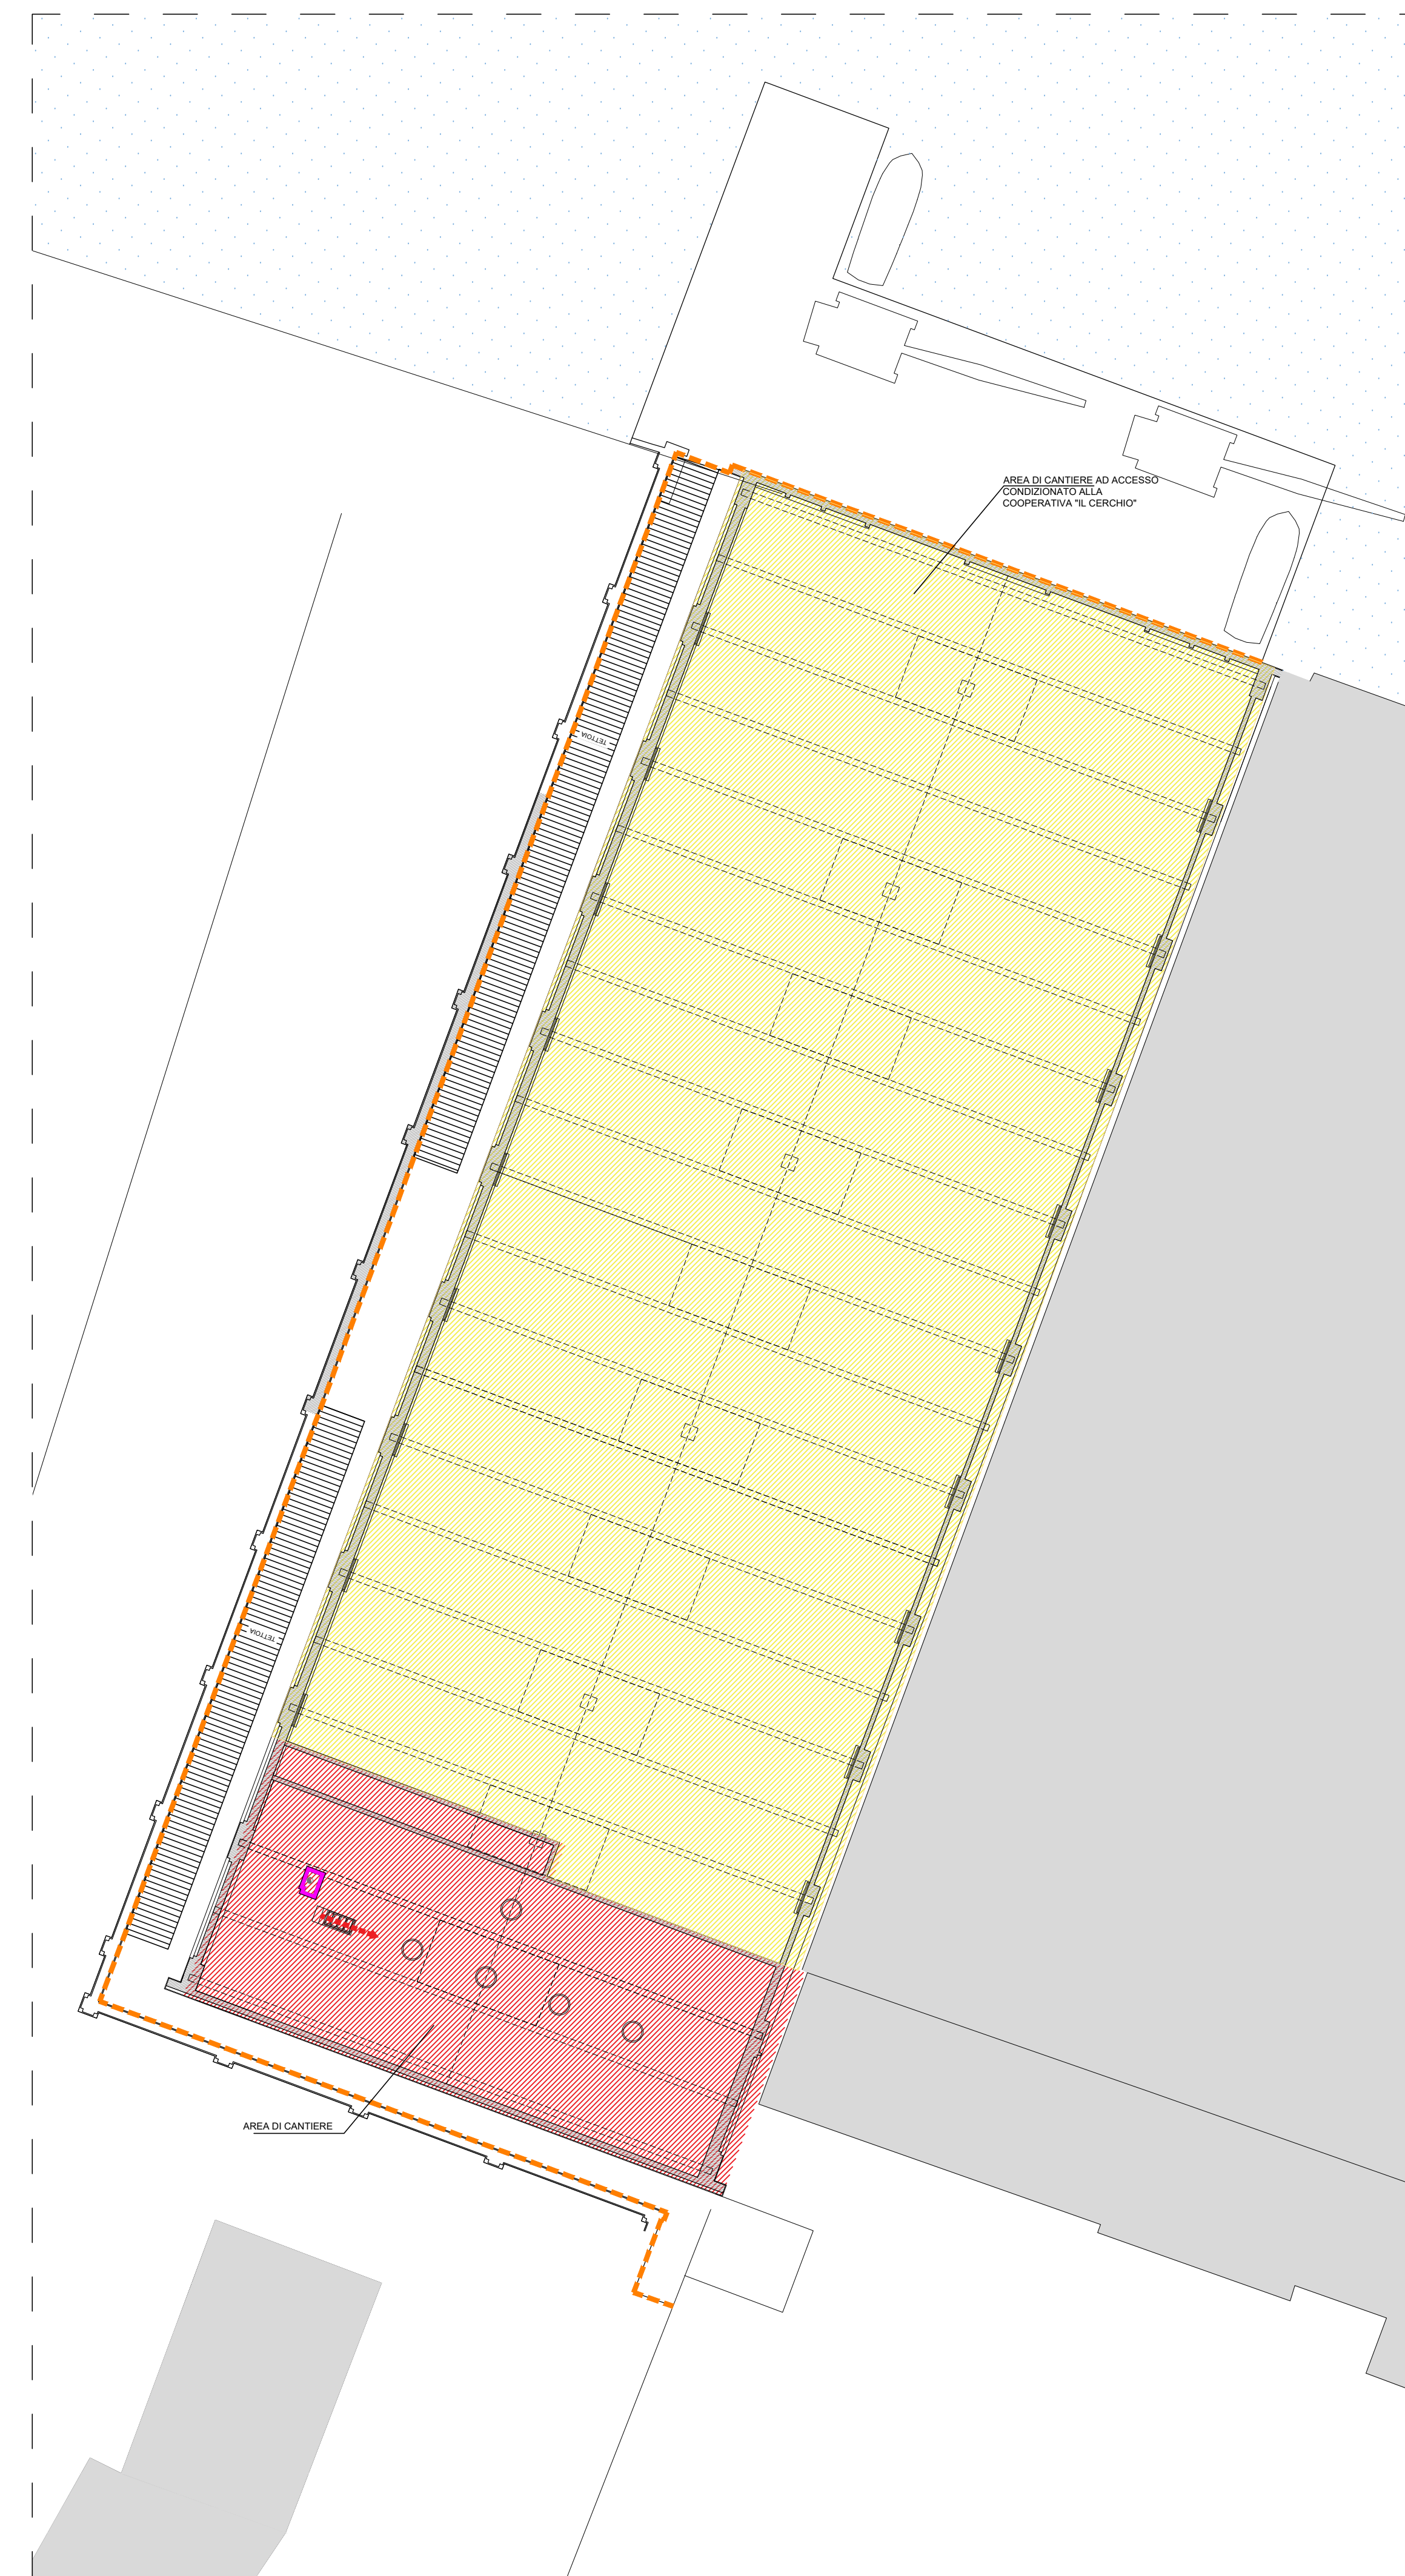


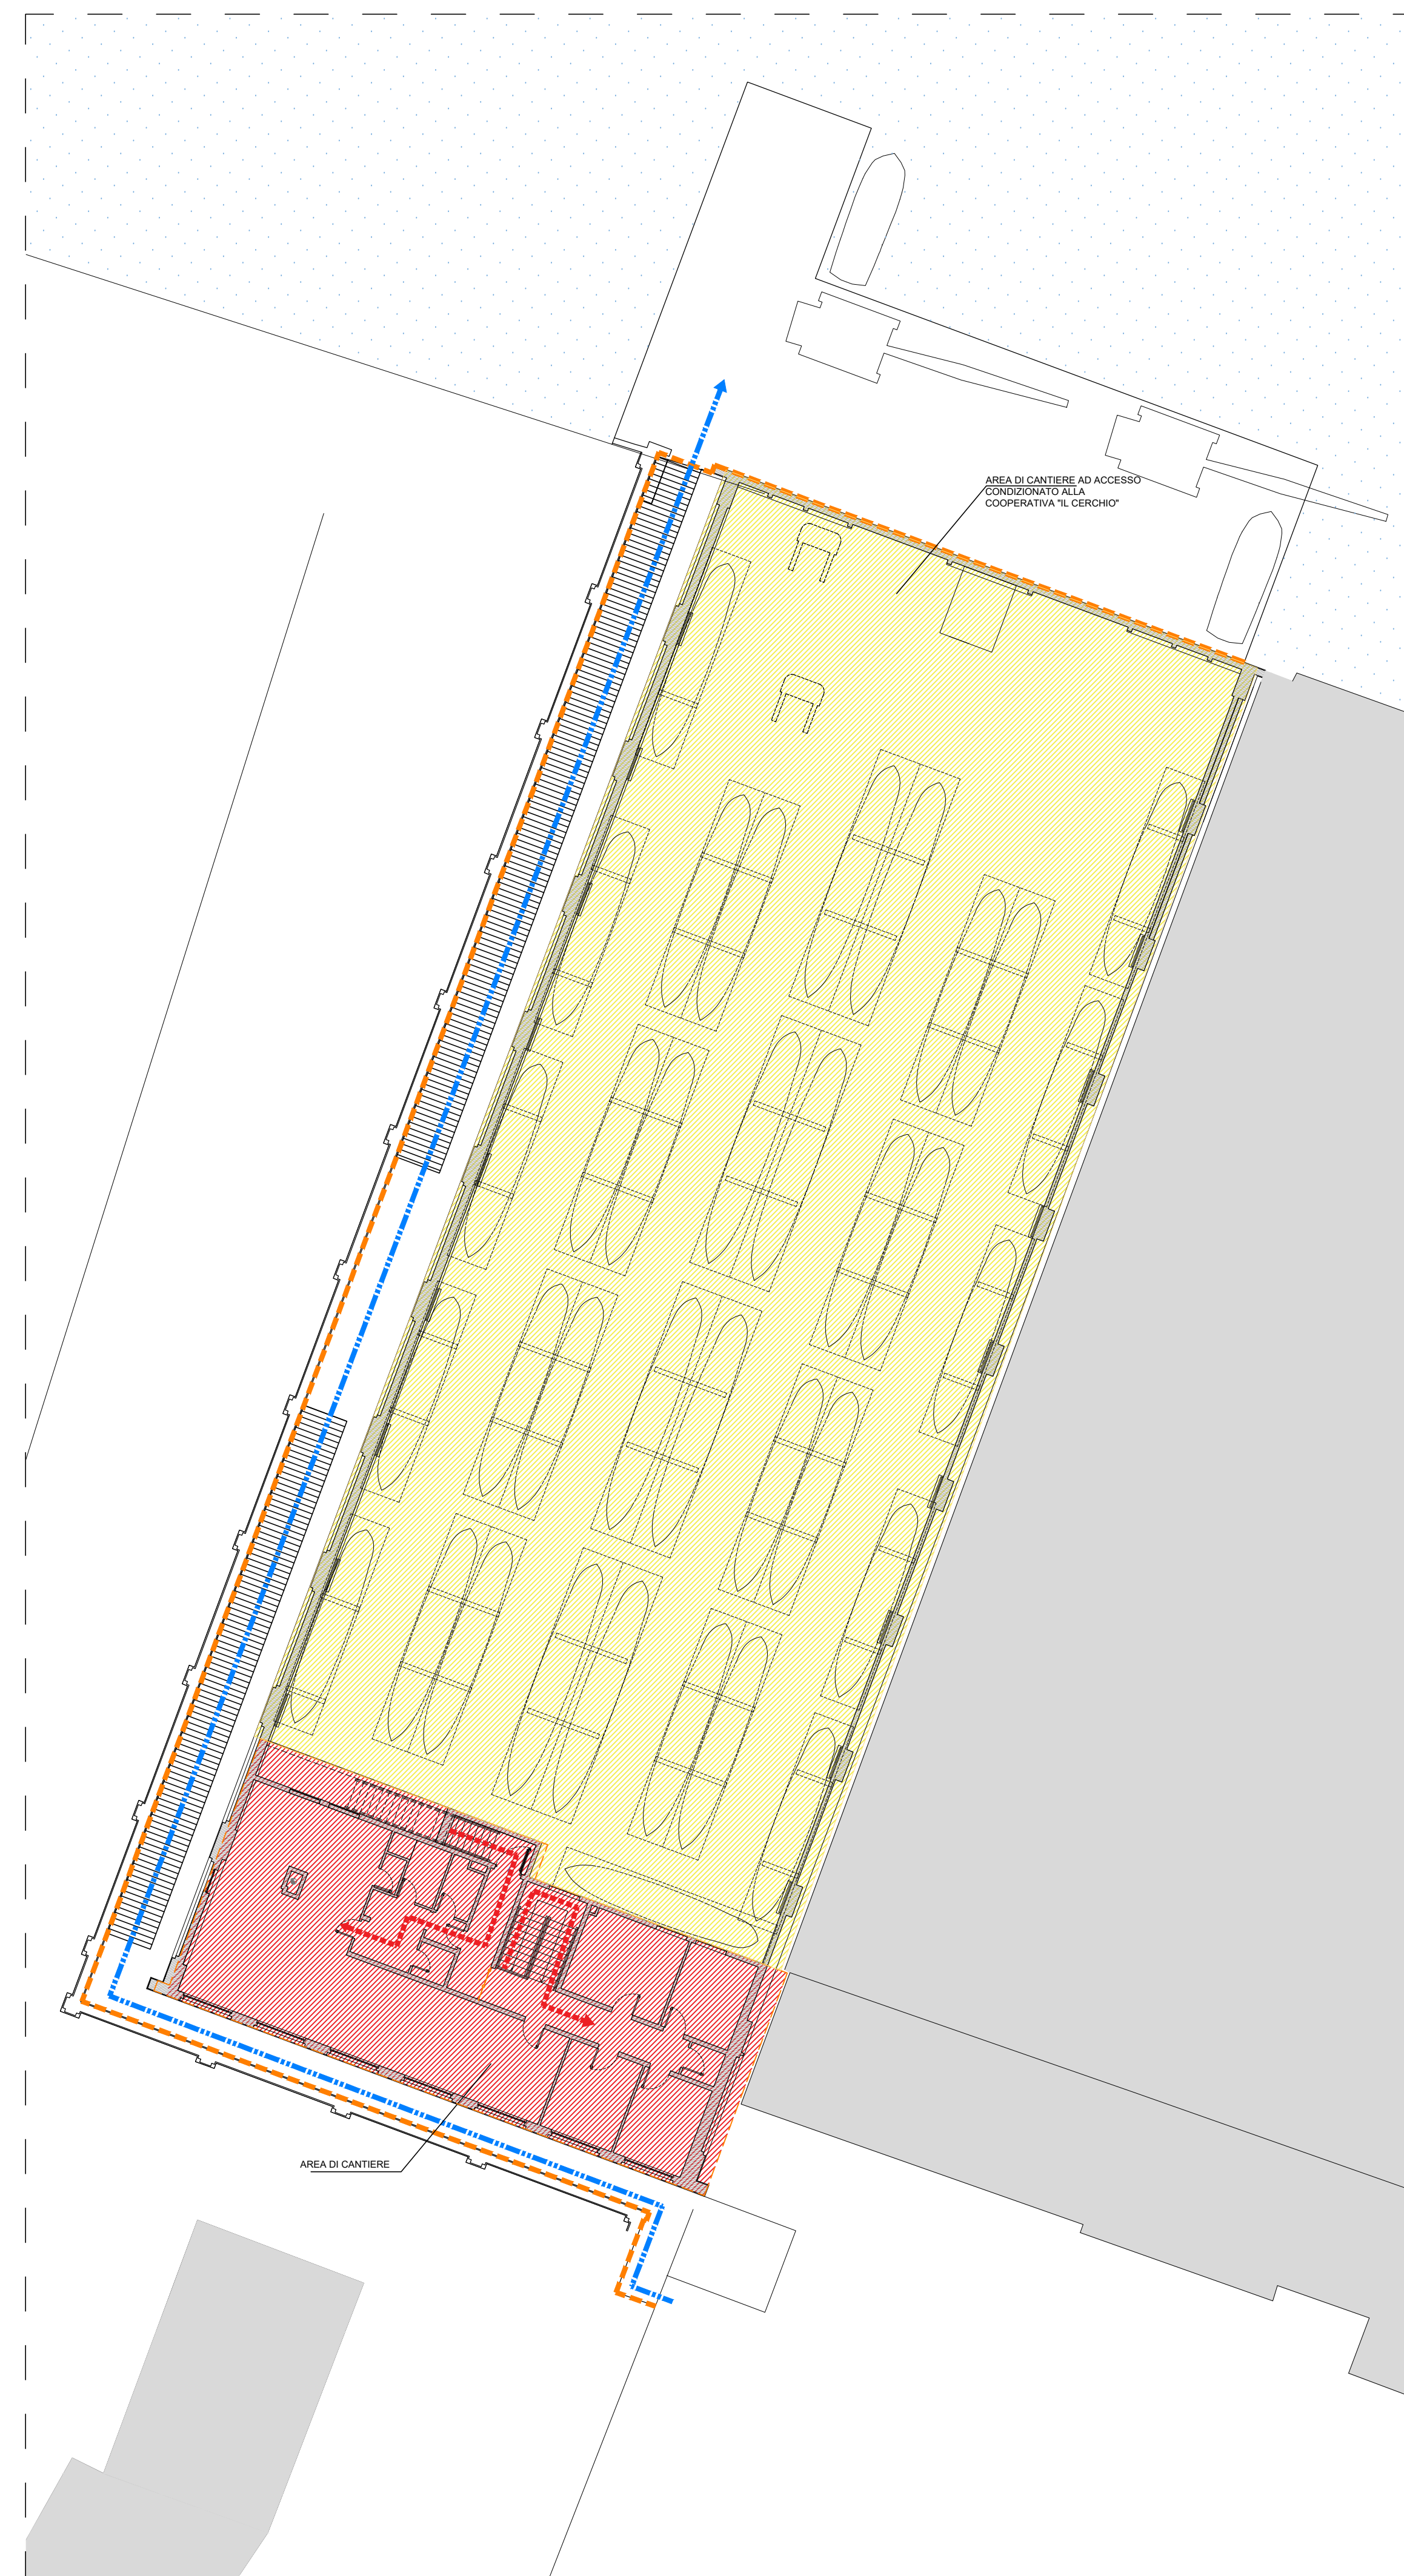

- L'ACCESSO AL CANTIERE SARA' CONSENTITO SOLO AL PERSONALE INDICATO NEI POS DELLE RISPETTIVE IMPRESE E COMUNQUE PREVIA AUTORIZZAZIONE SCRITTA DEL CSE.
- I LAVORATORI DOVRANNO SEMPRE INDOSSARE INDEMENTI AD ALTA VISIBILITA', SOPRATTUTTO IN OCCASIONE DELLE LAVORAZIONI DI MOVIMENTAZIONE EPOSA DEGLI ELEMENTI PREFABRICATI.
- DURANTE I LAVORI E' FORTIAMENTE VIETATO CONSUMARE CIBI E BEVANDE. ALL'INTERNO DEL CANTIERE E' ASSOLUTAMENTE VIETATO FUMARE, E' VIETATO L'USO, DURANTE I LAVORI, DI ASSUNZIONI DI BEVANDE ALCOLICHE.
- L'UTILIZZO DELLE MACCHINE E DEI MEZZI D'OPERA DEVE ESSERE RISERVATO AD OPERATORI IN POSSESSO DELLA INFORMAZIONE, FORMAZIONE EADESTRAMENTO PREVISTI PER LEGGE (ARTT. 36,37 E 73 D. LGS. 81/08 - A.C.S.R. 22/02/2012).
- IL POSTO ALLA SICUREZZA DELL'IMPRESA AFFIDATARIA DEVE VIGILARE AFFINCHE' LE MACCHINE ED ATTREZZATURE DI CANTIERE SIANO UTILIZZATESEMPRE SECONDO LE PRESCRIZIONI DEL MANUALE D'USO E MANUTENZIONE.
- DELIMITARE E SEGNALARE SEMPRE L'AREA DI STAZIONAMENTO DEI MEZZI D'OPERA, PER EVITARE CHE I LAVORATORI NON ADDETTI ALLA MANSIONE SIANO ESPOSTI AL RISCHIO DI CADUTA DI MATERIALI DALL'ALTO. LA DELIMITAZIONE DOVRA' ESSERE ATTUATA MEDIANTE TRASNENNE METALLICHE.
- PRIMA DI ESEGUIRE LAVORAZIONI CON RISCHIO DI CADUTA DALL'ALTO DOVRANNO ESSERE ALLESTITE LE NECESSARIE MISURE DI PROTEZIONECOLLETTIVA O INDIVIDUALE. NON SONO CONSENTITE LAVORAZIONI CON RISCHIO CADUTA DALL'ALTO SENZA LE MISURE DI PROTEZIONE CONTRO TALERISCHIO
- LE LAVORAZIONI DI CARICO E SCARICO VICINO ALLA BANCHINA DOVRANNO AVVENIRE IN MANIERA SICURA CON LA CHIATA ANCORATA SALDAMENTE.
- SI FA DIVIETO DI LAVORAZIONI DI CARICO E SCARICO DURANTE MAL TEMPO CON FORTI RAFFICHE DI VENTO O CON MARE MOSSO.
- DEVONO ESSERE DOTATE DI NECESSARI DISPOSITIVI DI SICUREZZA LE LAVORAZIONI NELLA BANCHINA.
- LE INTERFERENZE DEI PERCORSI TRA PUBBLICO E LAVORATORI DOVRANNO ESSERE SEGNALATI E DURANTE LE LAVORAZIONI SI DOVRA' PRESTARE MASSIMA ATTENZIONE PER EVITARE DI DANNEGGIARE COSE O PERSONE.
- LE LAVORAZIONI SARANNO DIVISE IN FASI LE QUALI AVRANNO AREE IN CUI NON SARA' ACCESSIBILE AL PERSONALE ESTERNO ALL'INTERNO DELLE LAVORAZIONI ESISTENTE.
- PER QUANTO RIGUARDANO I LAVORI ALL'INTERNO DELLA RIMESSA BARCHE, L'AREA SARA' INTERDETTA DAL PERSONALE ESTERNO PER TUTTA LA DURATA NECESSARIA PER LE LAVORAZIONI COME INDICATO NELLE PLANIMETRIE.

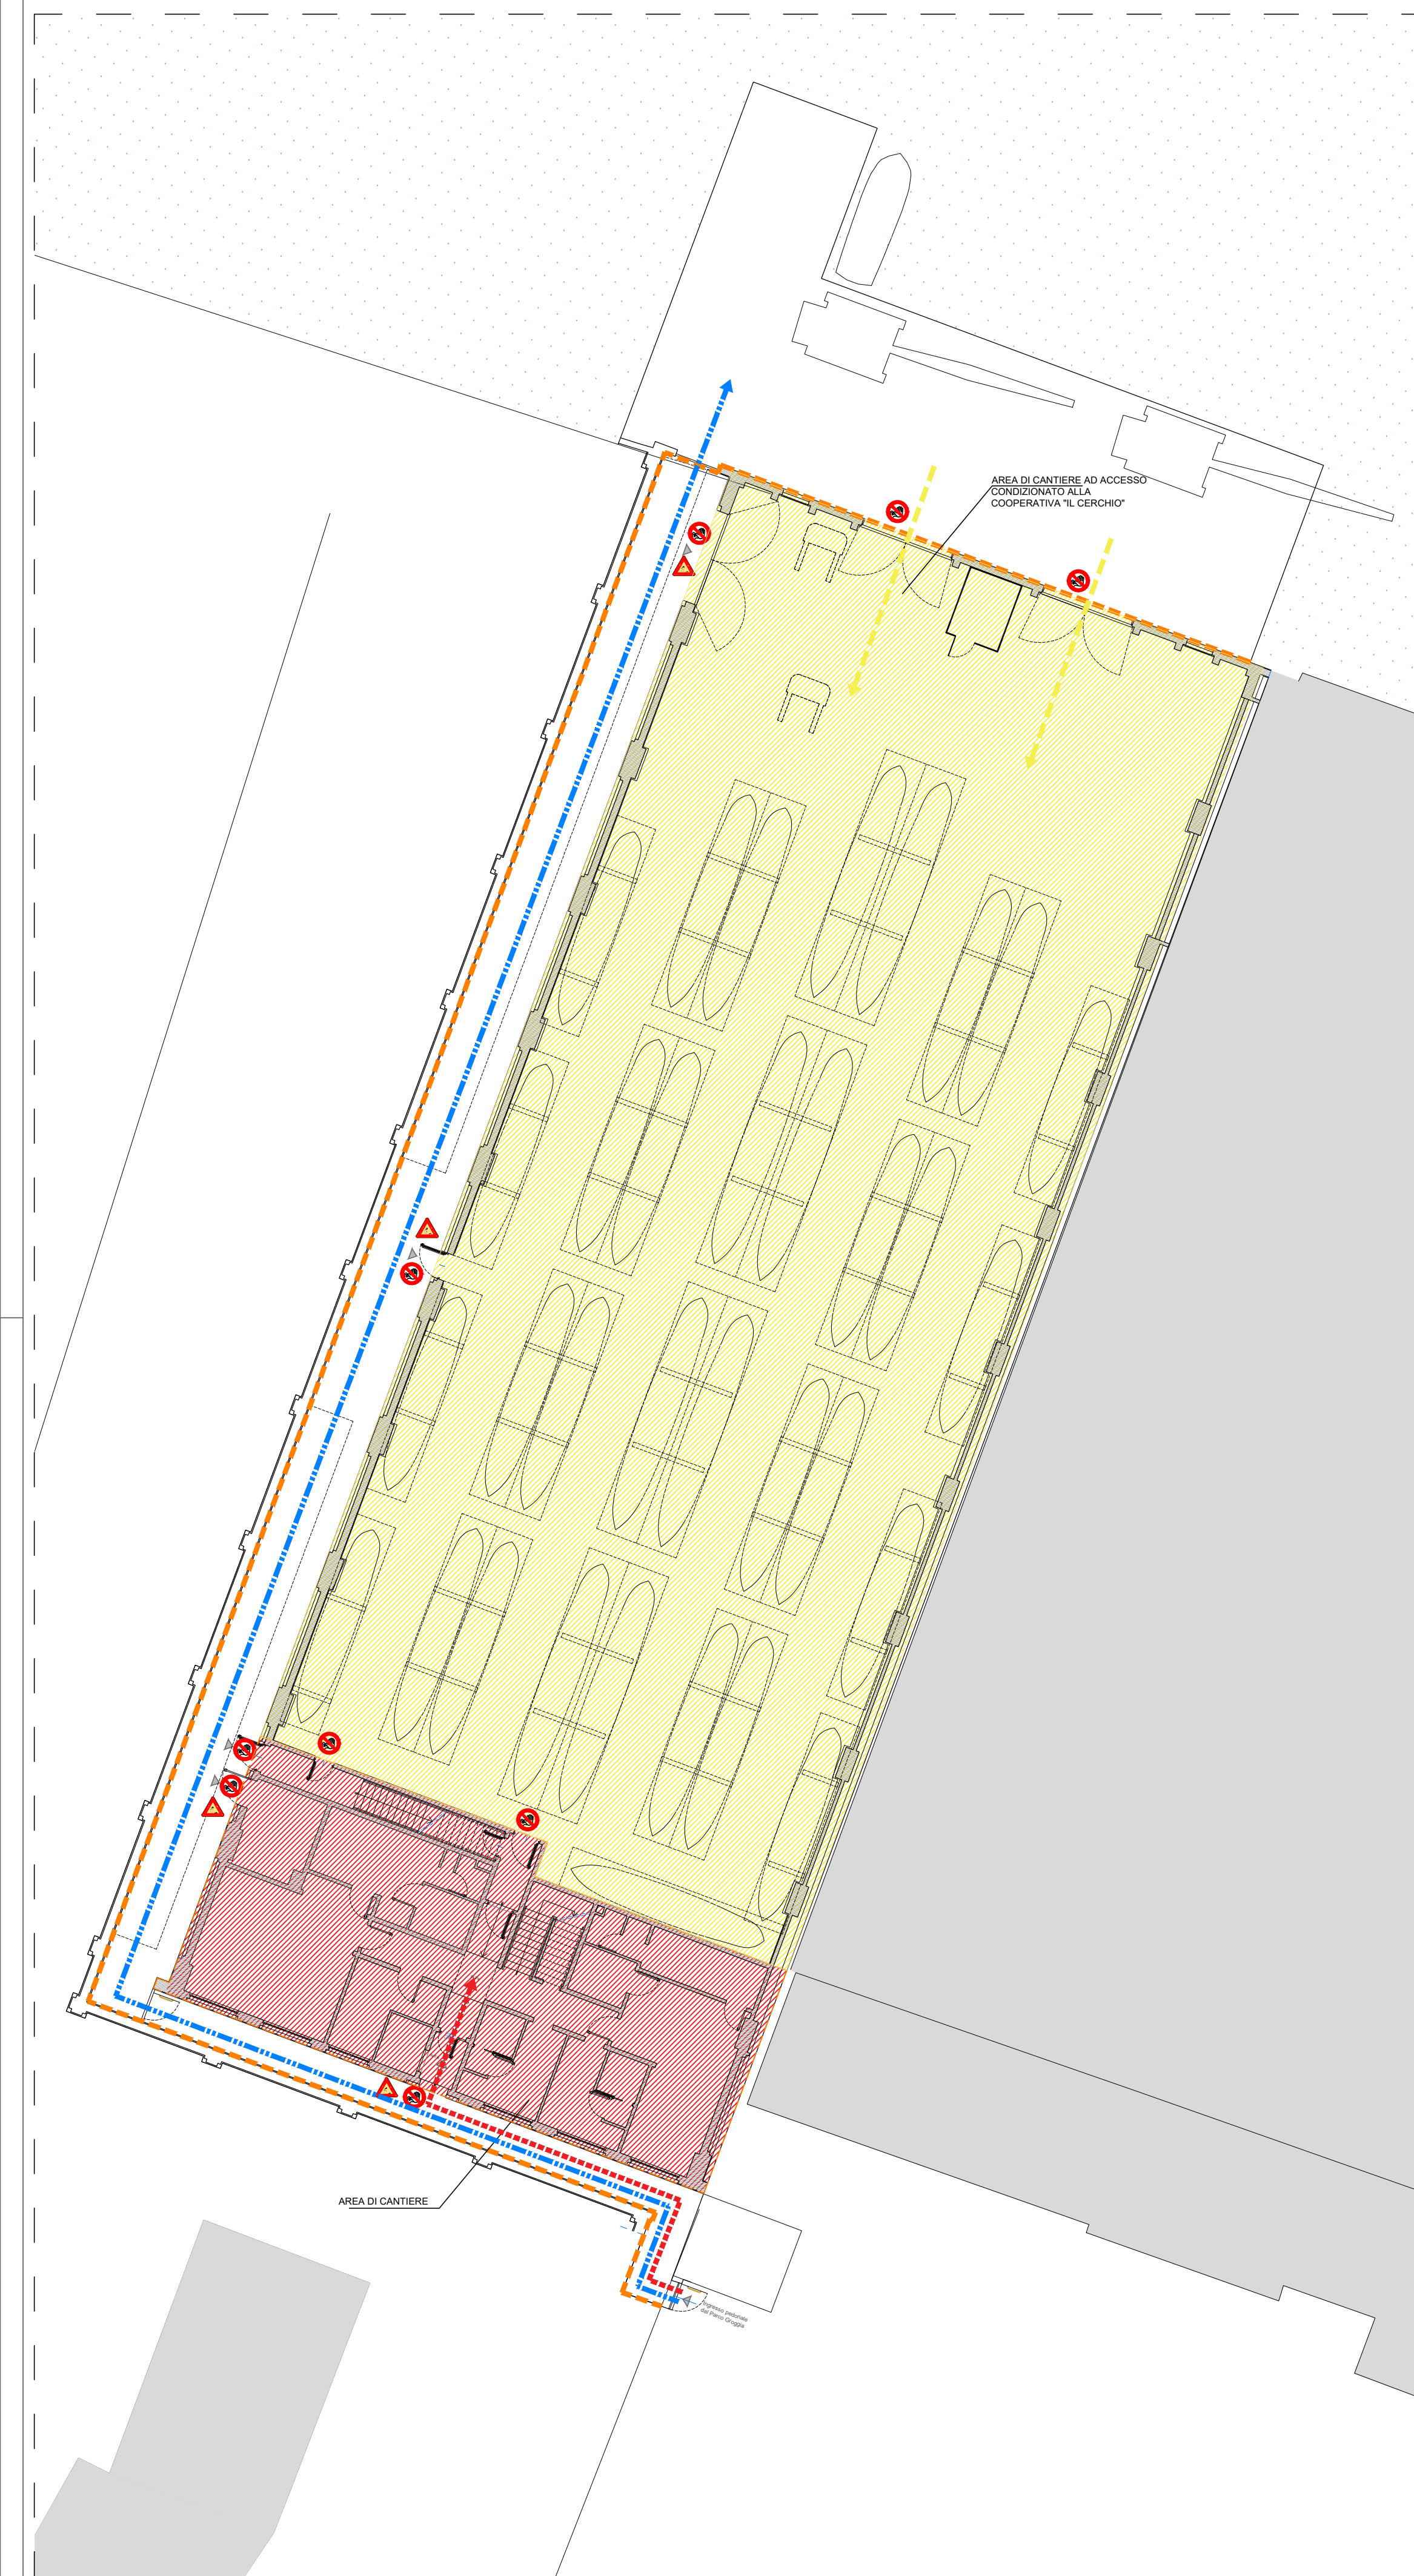

---	---	---
DATA	DESCRIZIONE REVISIONE	REVISIONE N°

COMMITTEE

CITTA' DI
VENEZIA



Comune di Venezia

Area Lavori Pubblici Mobilità e Trasporti
Settore Edilizia Comunale Venezia Centro Storico ed isole
Servizio Edilizia I Venezia Centro Storico ed isole
RUP: Ing. Giovanni Volpinia

PROGETTISTA



ENERGO s.r.l.
Via Carlo Rossa 29
Ponte San Nicolò
35020 (PD)
Tel. +39 049 8967449

PROGETTISTA

ENERGO
RGO

ENERGO s.r.l.
Via Giulio Rossa 29
Porto San Nicolò
35020 (PD)
Tel. +39 049 8967449


SSS

DATA	01/2026	PROGETTO	INTERVENTI DI ADEGUAMENTO DELL'IMMOBILE FINALIZZATI ALL'OTTENIMENTO DEL CPI
SCALA	VARIE		
RIF. COMMESSA	22081		Ci 15166 - CUP F72H22000340001
STATO	Progetto Esecutivo	REMIERE SANT'ALVISE	CANNAREGIO 3161, 30121 - VENEZIA (VE)
APPROVATO DA	D. Z.	COMMITTENTE	
DISEGNATO DA	M.B.	Comune di Venezia	

NOTA Tutti i diritti sono riservati a norma di legge. Sono vietate la riproduzione e l'extrapolazione di parti senza la presenza di una autorizzazione scritta.	ELABORATO PLN
FORMATO NOME FILE	A1+4 22081_PSC_PLN_rev06.dwg

NOTA
Tutti i diritti sono riservati a norma di legge.
Sono vietati la riproduzione e l'estrapolazione di parti senza la presenza di un'autorizzazione scritta.